


商店街アーケード

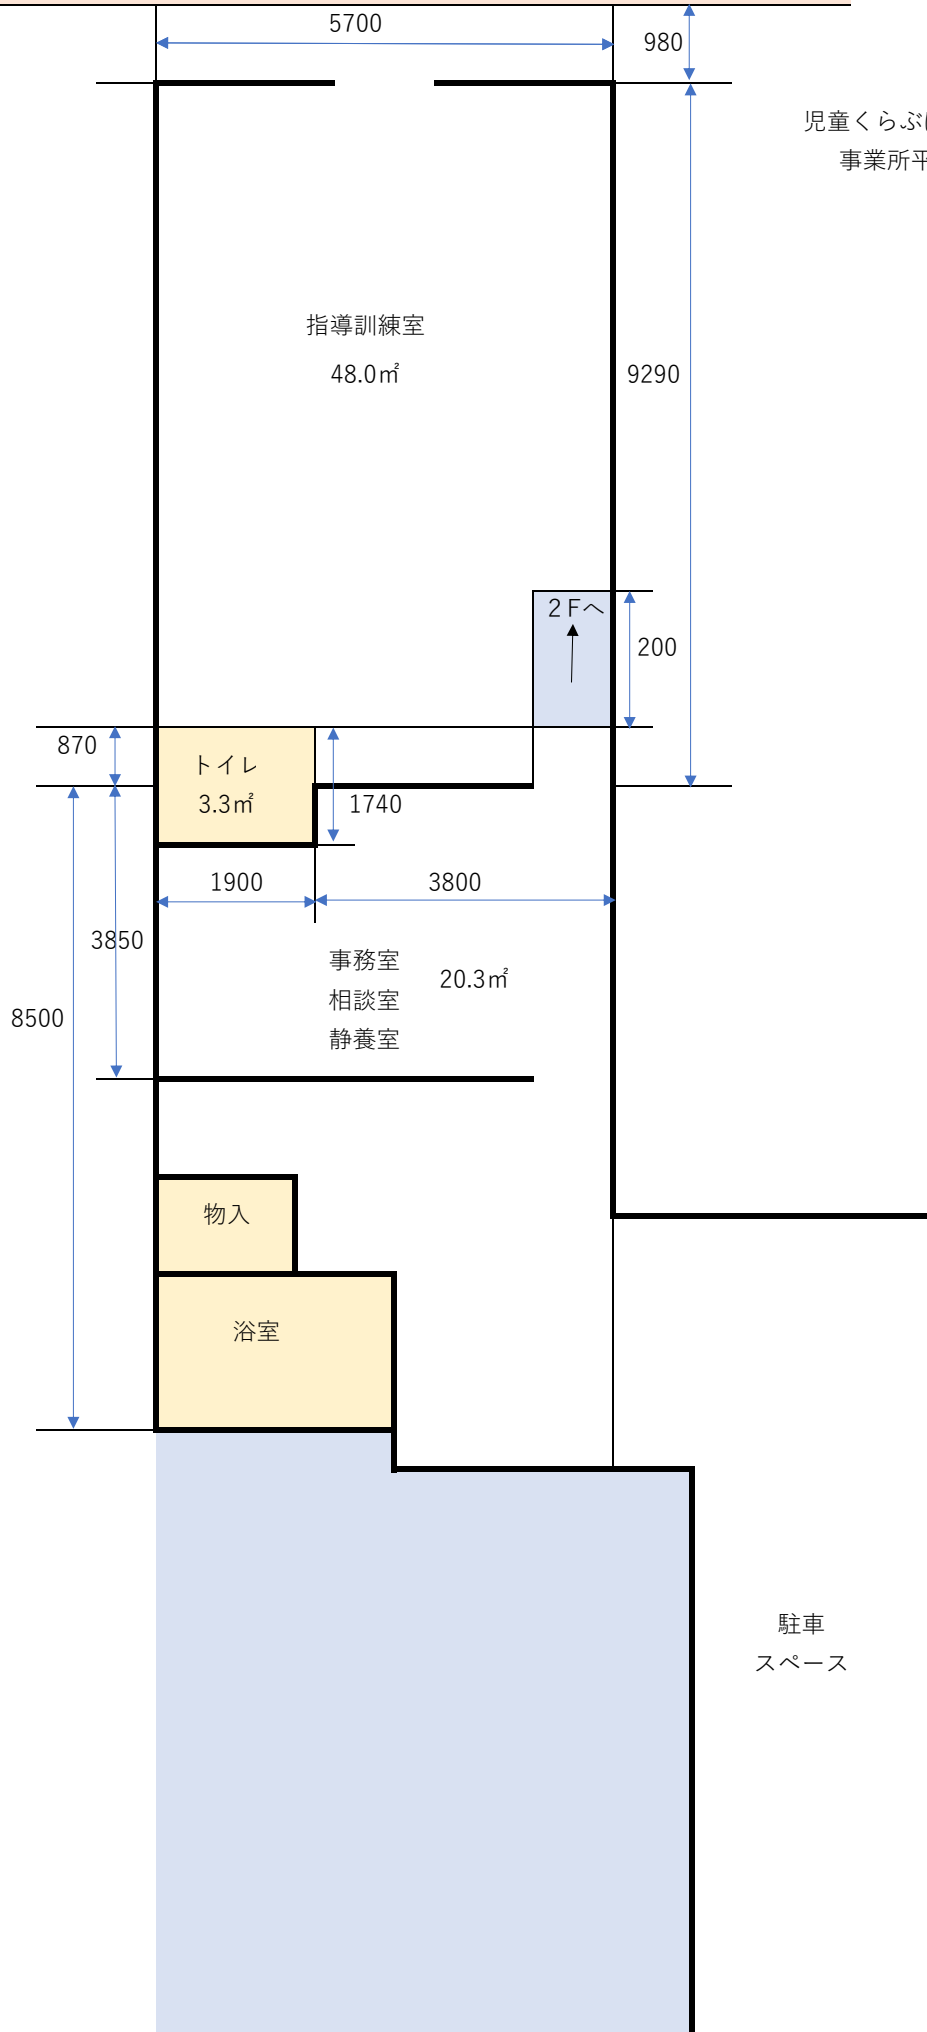

児童くらぶぽけっと
事業所平面図